
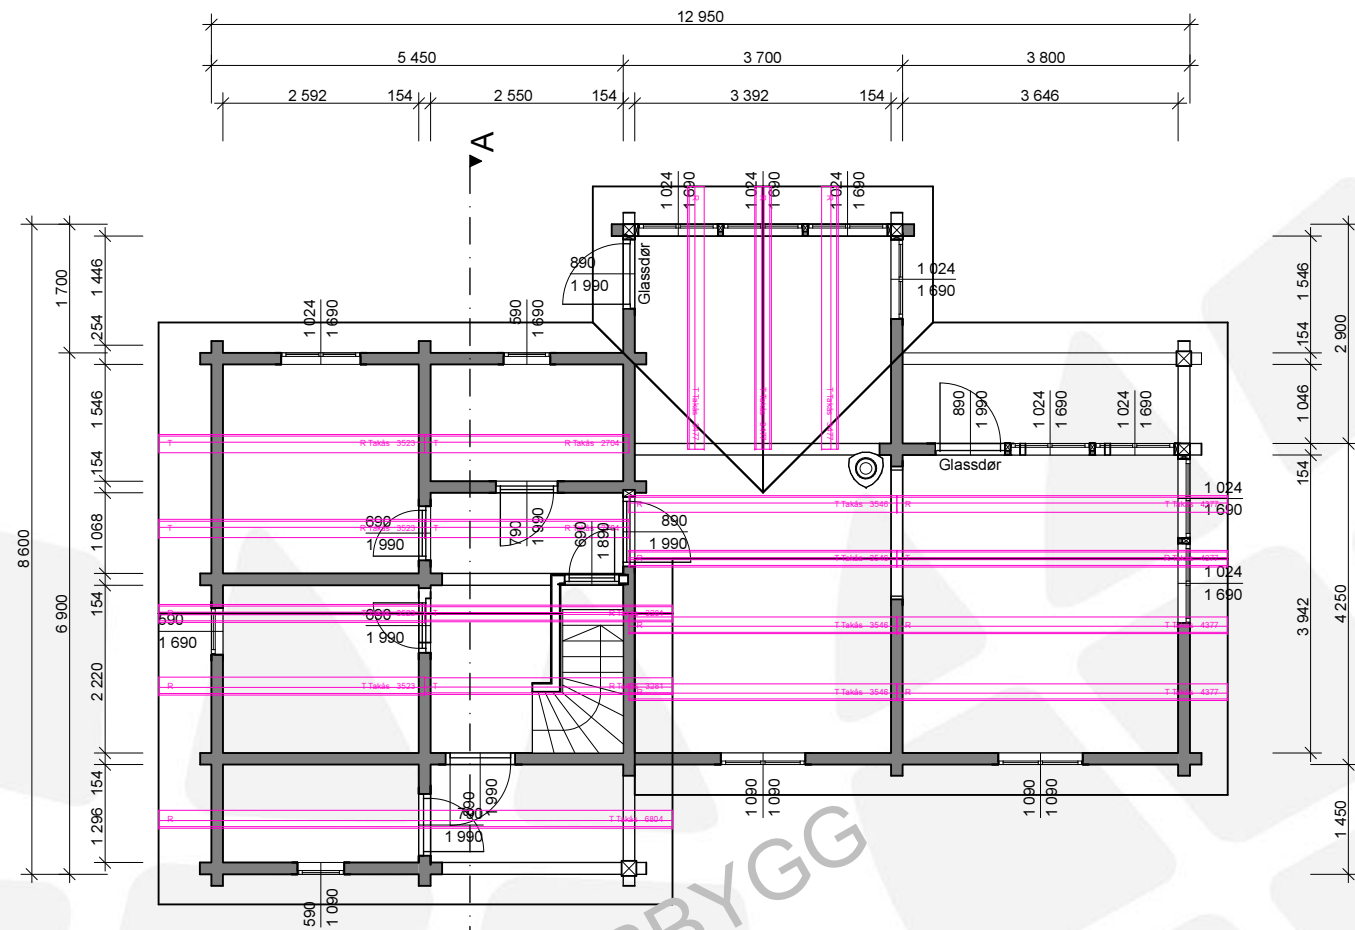
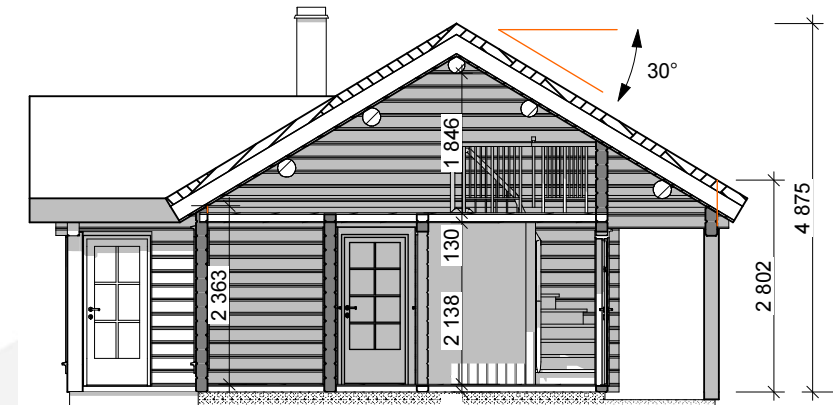


COPYRIGHT ØVERBYGG

		Navn: Øverbygg Norge AS
		Modell: Fagerlitjønn 1
Dato: 14.11.16	Mål: 1:100	Tegning: Fasader og perspektiv
Prosjektnr:	Tegn av: SEG	Tegn.nr.:




SNITT A-A




Alle mål på snitt er før siging.  
Vi beregner normalt 3% sig.

BYA: 85 m<sup>2</sup>  
BRA: 74,5 m<sup>2</sup>  
Oppvarmet A: 70 m<sup>2</sup>


COPYRIGHT ØVERBYGG

		Navn: Øverbygg Norge AS
		Modell: Fagerlitjønn 1
Dato: 14.11.16	Mål: 1:100	Tegning: Plantegning og snitt
Prosjektnr.:	Tegn av: SEG	Tegn.nr.:

Hems:

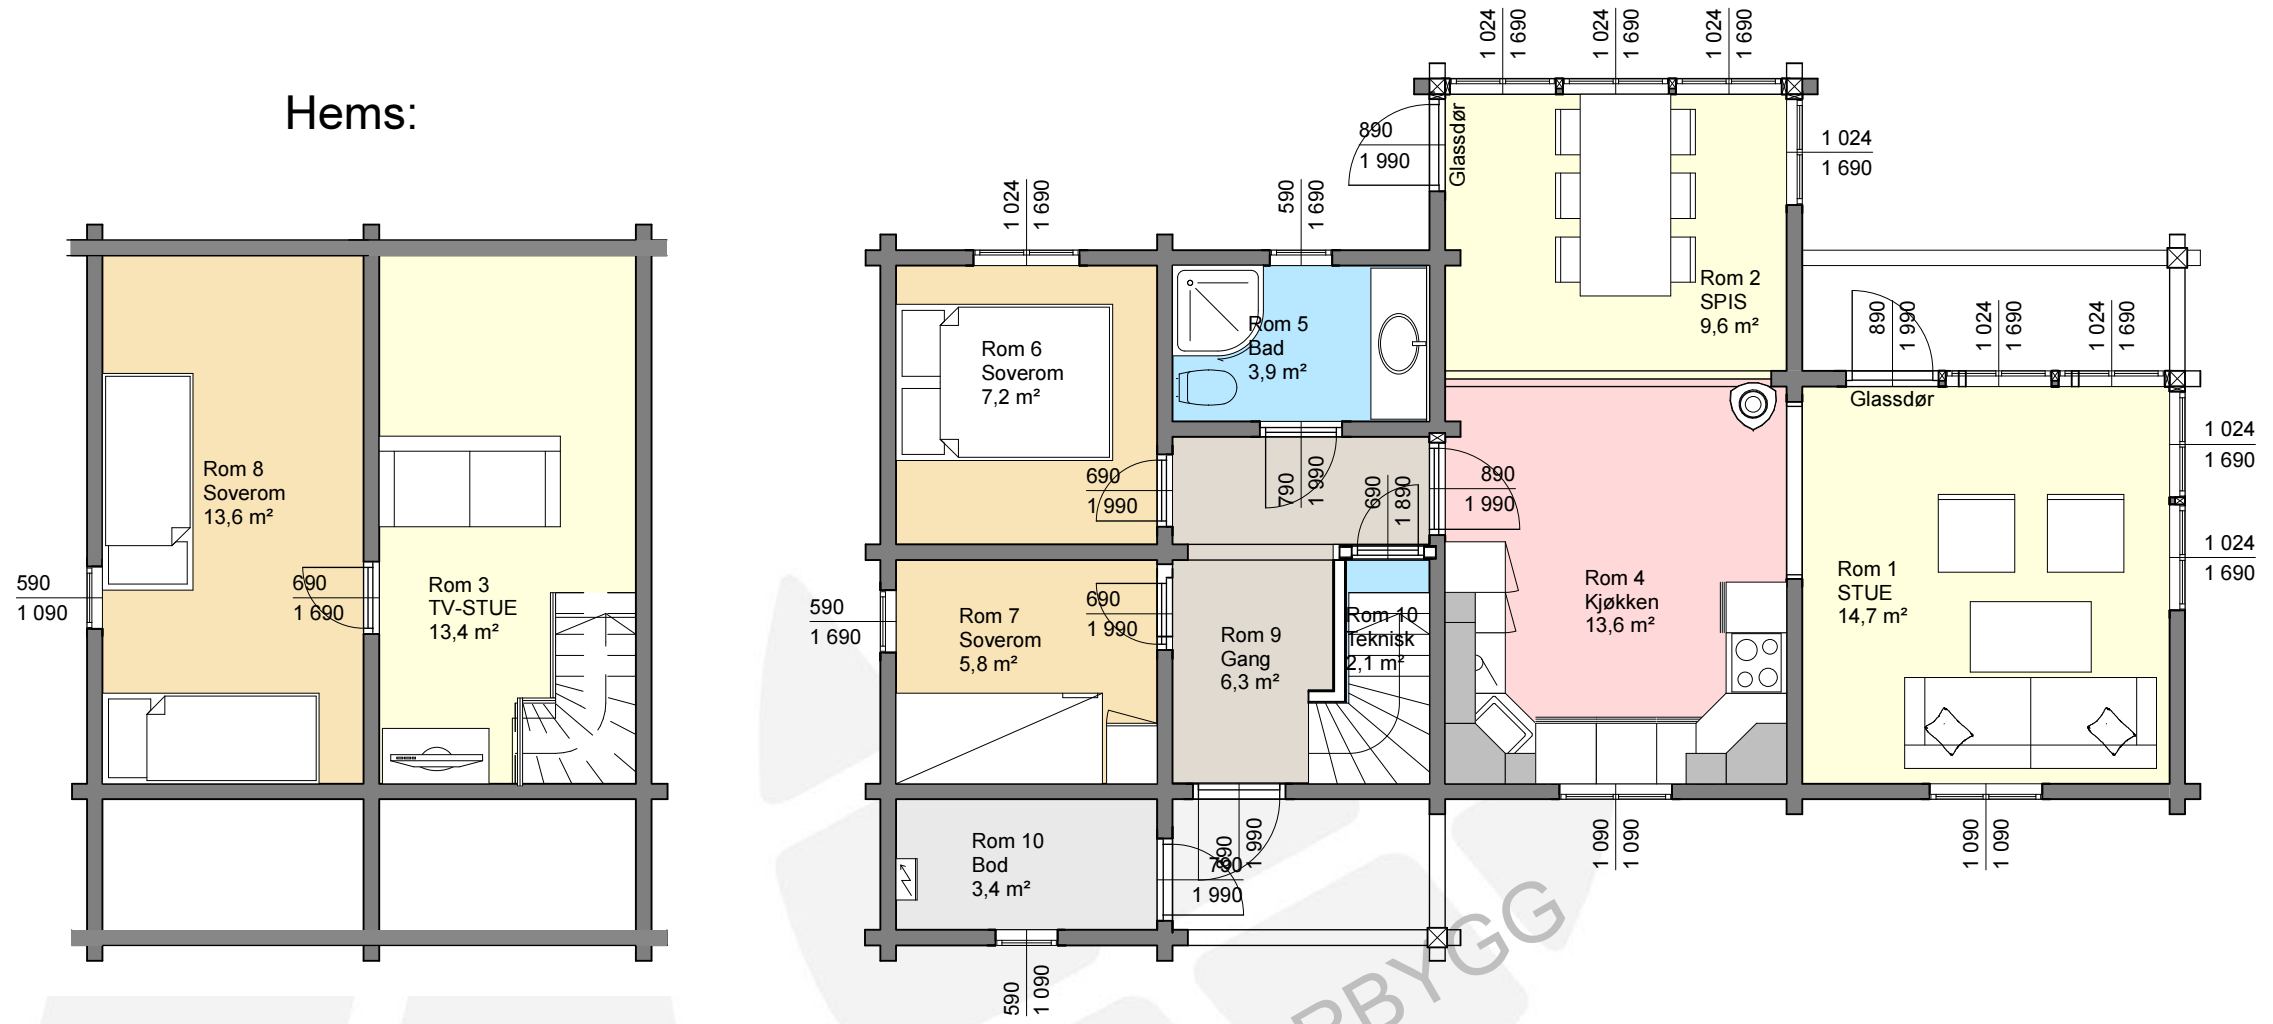

COPYRIGHT ØVERBYGG

		Navn: Øverbygg Norge AS
		Modell: Fagerlitjønn 1
Dato: 14.11.16	Mål: 1:75	Tegning: Romplan
Prosjektnr.:	Tegn av: SEG	Tegn.nr.: